




Planimetria di u.i.u. in Comune di **EDOLO** via **G. SORA** civ. ....

**PIANO PRIMO INTERRATO**

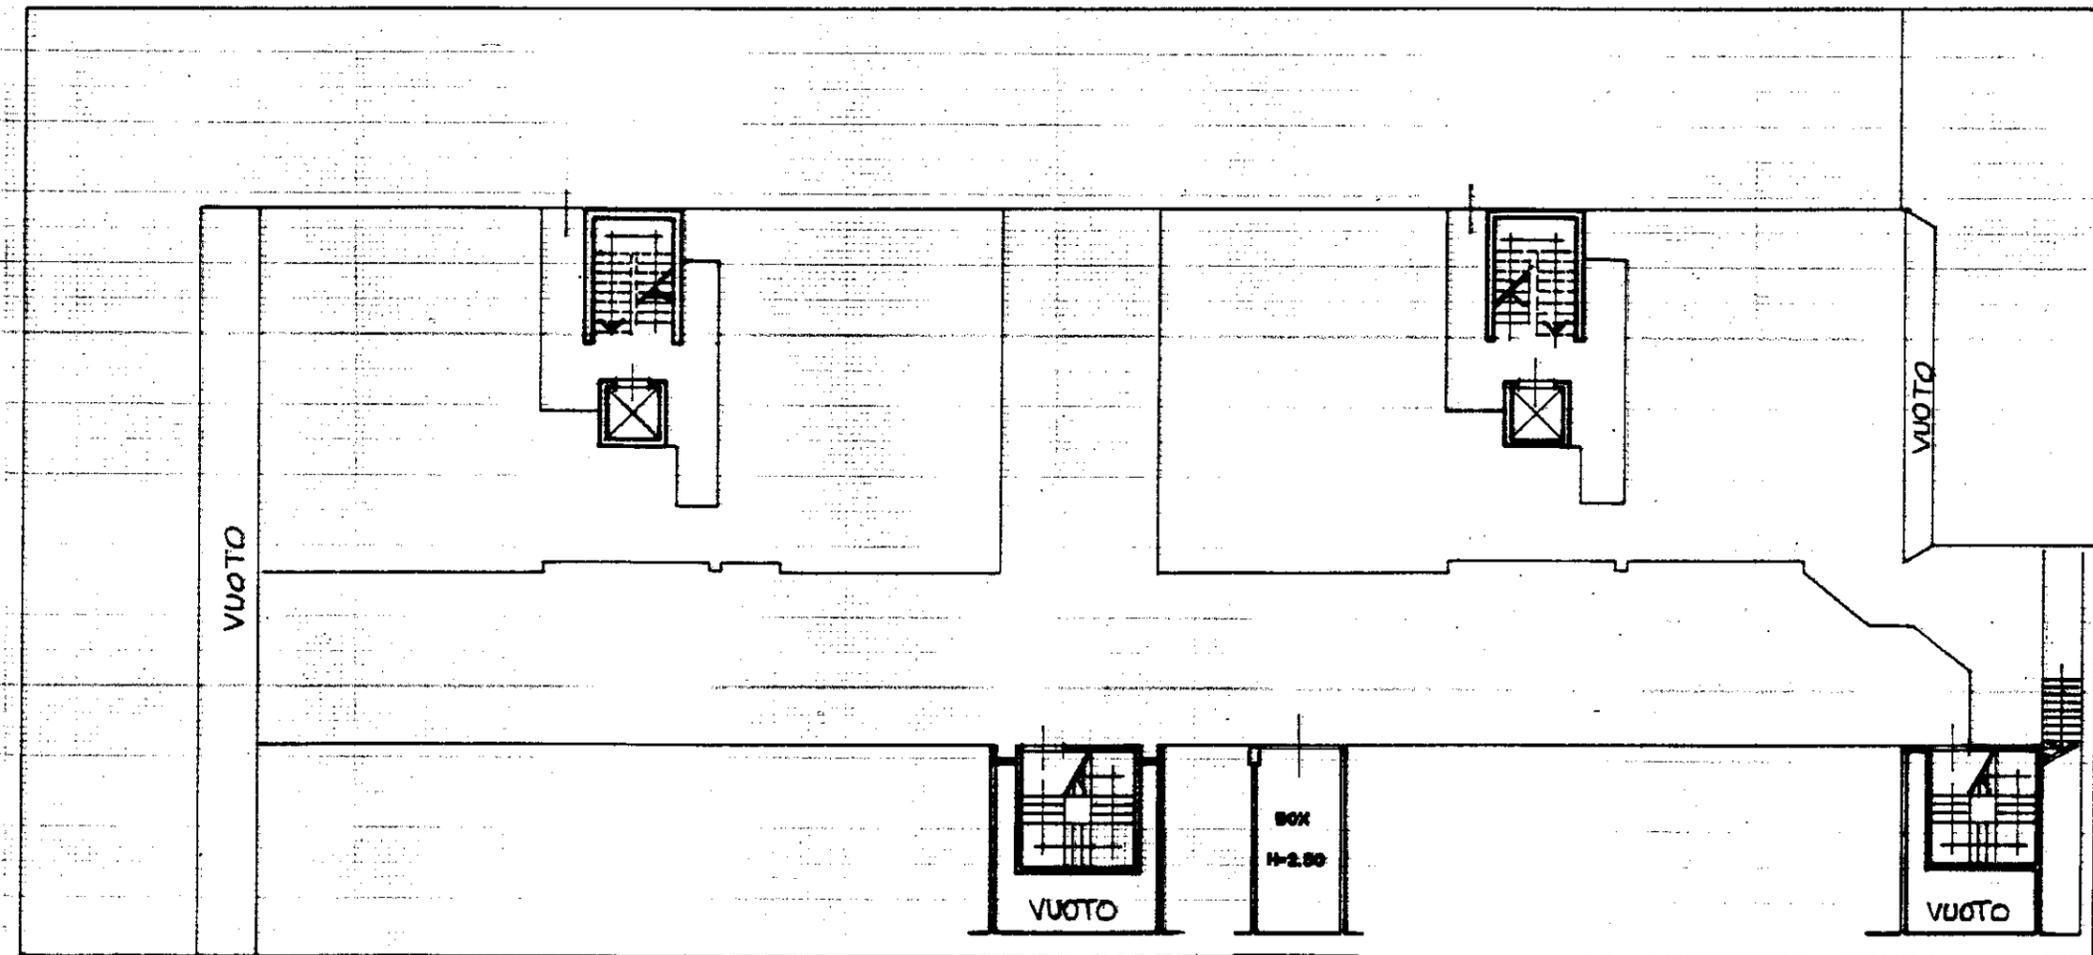

ORIENTAMENTO



SCALA DI 1: 200

Dichiarazione di N.C.   
Denuncia di variazione

Identificativi catastali  
F. **55**  
n. **301** sub. **67**

Compilata dal **GEOMETRA**  
(Titolo, cognome e nome)  
**TOMASI GIOVANNI**  
Iscritto all'albo del **GEOMETRI**  
della provincia di **BRESCIA** n. **1498**  
data ..... Firma .....

RISERVATO ALL'UFFICIO